

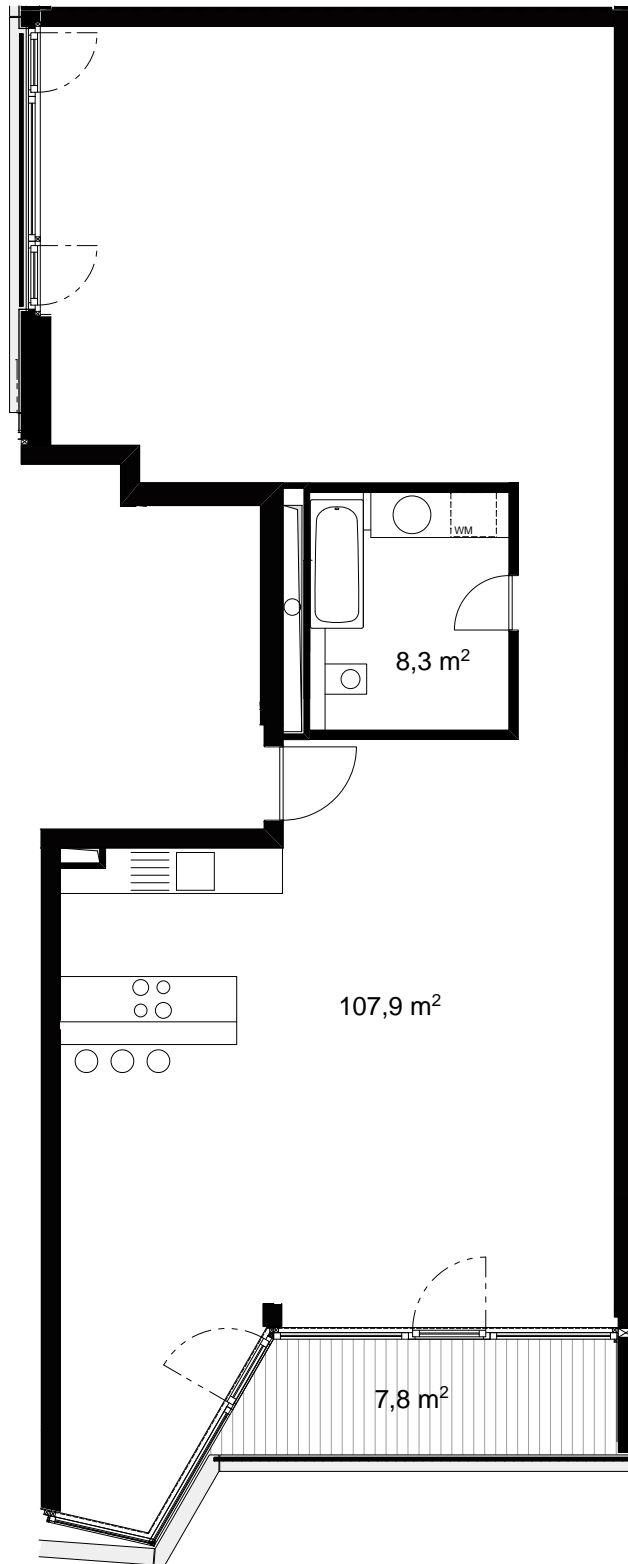


Im Zuge der weiteren Ausführungsplanung sowie Werk- und Montageplanung können Änderungen und Anpassungen erforderlich werden. Sämtliche Maßangaben stehen deshalb unter dem Vorbehalt der Ausführungsplanung bzw. Werk- und Montageplanung; ein Anspruch auf die angegebenen Maße besteht nicht.

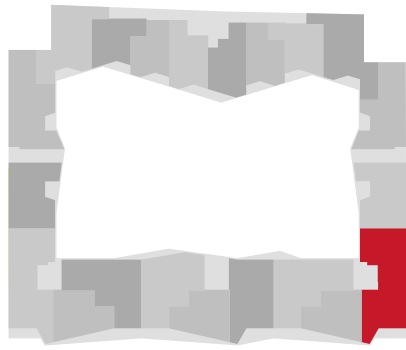

0 1 2 3 4 5 m

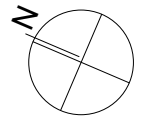

  
**ARCHIGON**  
Pettenkoferstr. 12 GmbH & Co KG

**POLYGONGARDEN**  
Pettenkoferstrasse 12-15  
Berlin - Friedrichshain

Datum  
30.11.2012

Variante  
Loft

**WE 3.09**  
3. Obergeschoss